
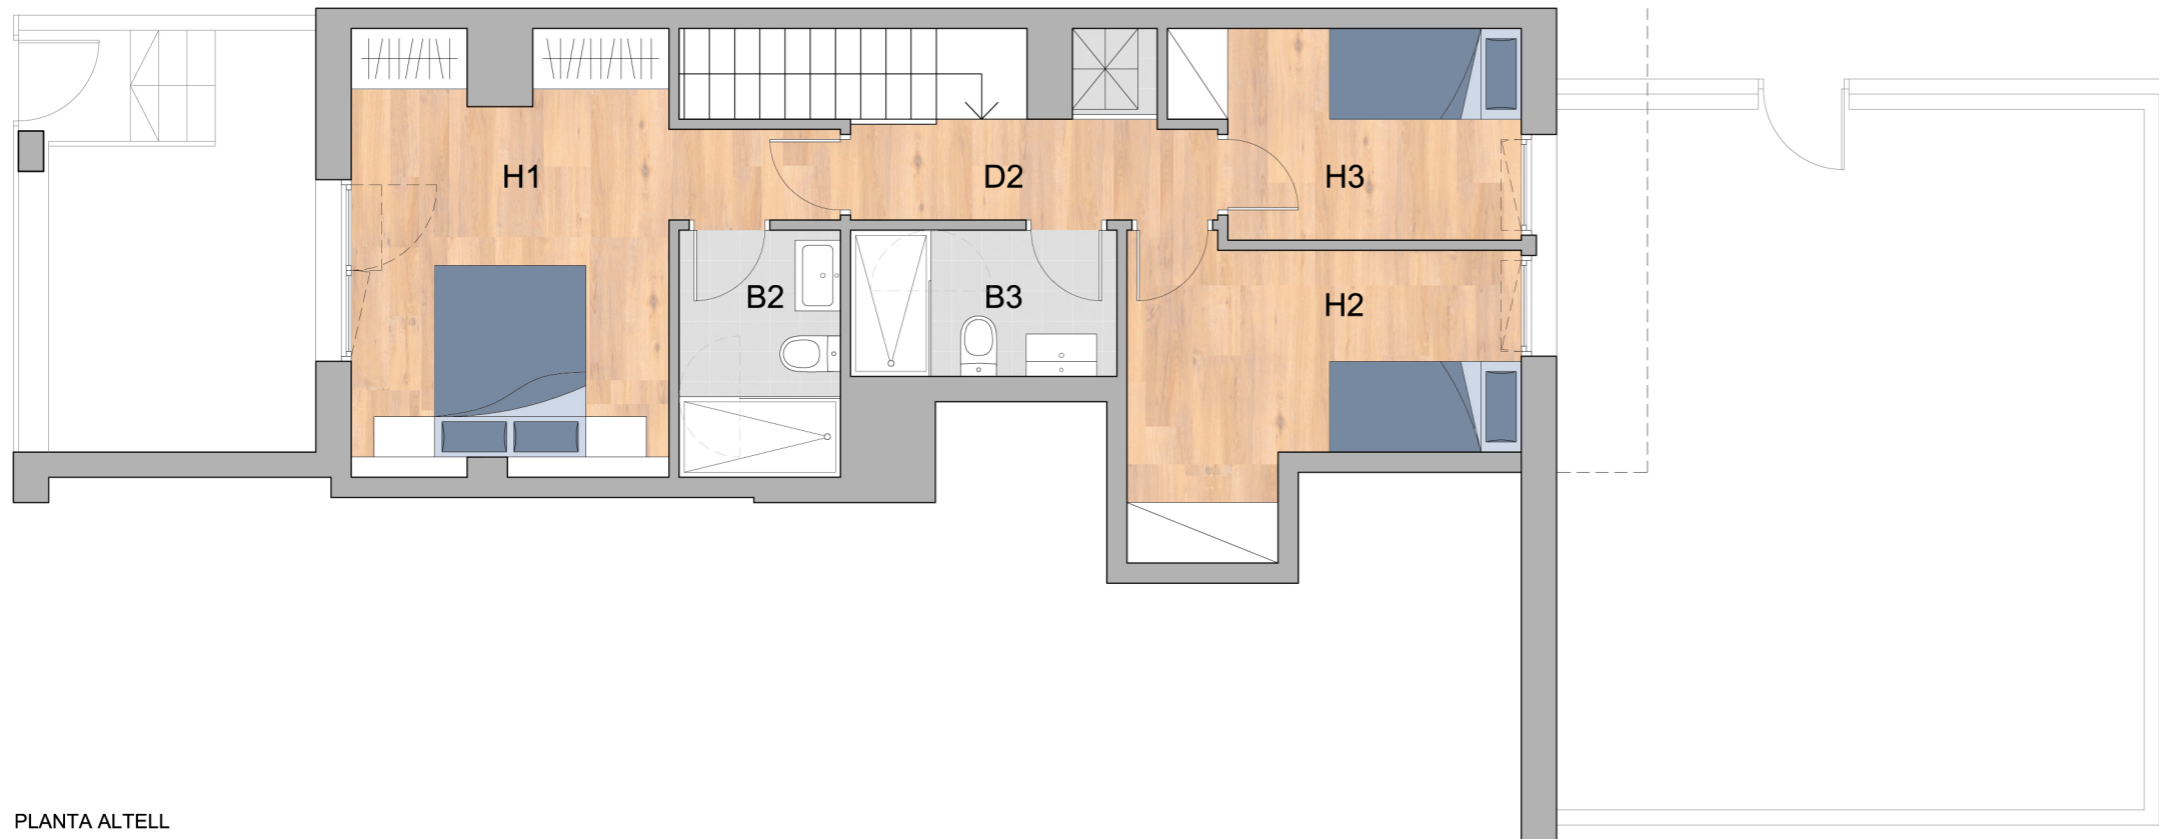


# APRESTADORA, 101


L'HOSPITALET DE LLOBREGAT

DÚPLEX. ESC.A, PORTA 4

C. APRESTADORA 101

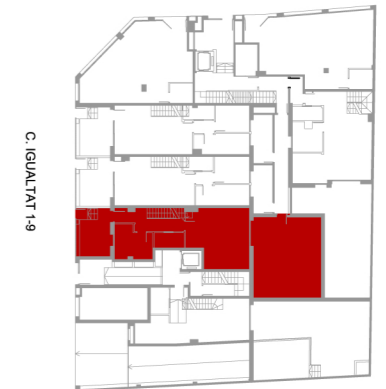


PLANTA ALTELL

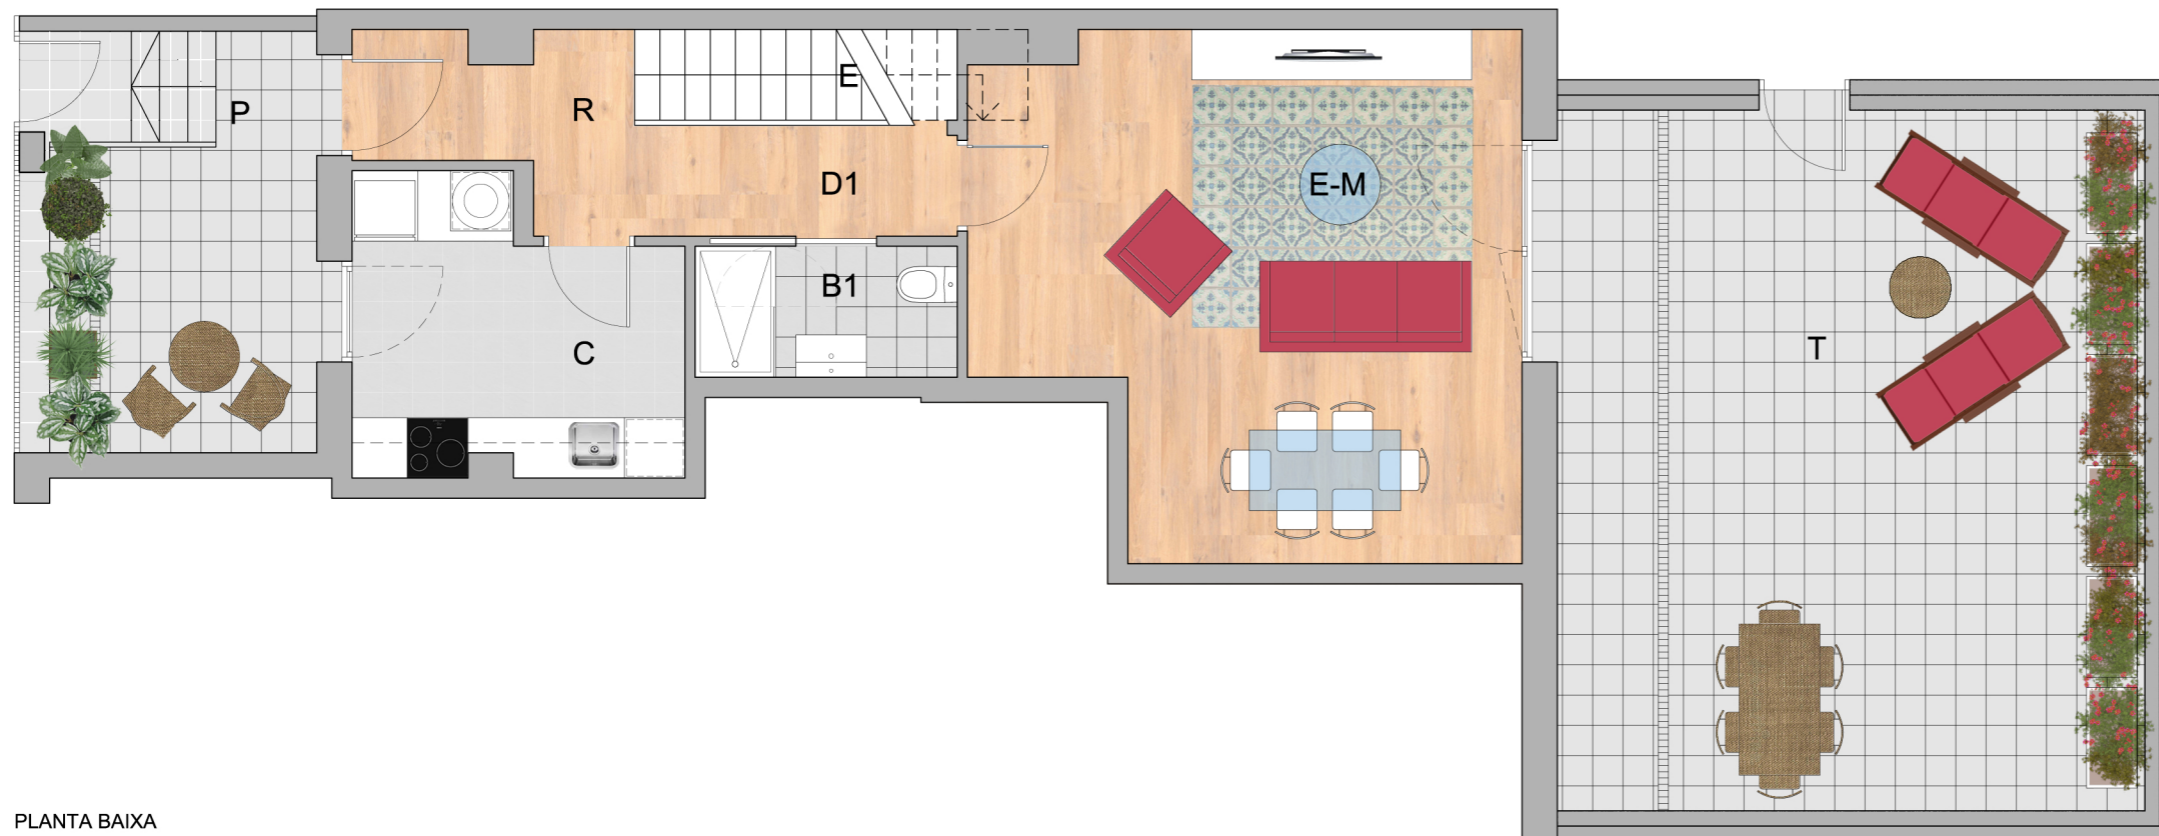

PLANTA BAIXA

DÚPLEX		
ESCALA A, PORTA 4a		
DEPENDÈNCIA		SUP. ÚTIL
E-M	Estar-Menjador	25.82 m <sup>2</sup>
C	Cuina	8.68 m <sup>2</sup>
H1	Habitació 1	14.96 m <sup>2</sup>
H2	Habitació 2	9.65 m <sup>2</sup>
H3	Habitació 3	6.65 m <sup>2</sup>
B1	Bany 1	3.38 m <sup>2</sup>
B2	Bany 2	3.92 m <sup>2</sup>
B3	Bany 3	3.83 m <sup>2</sup>
R	Rebedor	4.16 m <sup>2</sup>
D1	Distribuïdor 1	3.51 m <sup>2</sup>
D2	Distribuïdor 2	4.34 m <sup>2</sup>
E	Escala	3.51 m <sup>2</sup>
SUPERFÍCIE ÚTIL		92.41 m <sup>2</sup>
SUP. CONSTRUÏDA INTERIOR		111.93 m <sup>2</sup>
SUPERFÍCIE PORXO (P)		9.27 m <sup>2</sup>
SUPERFÍCIE TERRASSA (T)		40.48 m <sup>2</sup>

SUPERFÍCIE TOTAL CONSTRUÏDA 161.68 m<sup>2</sup>

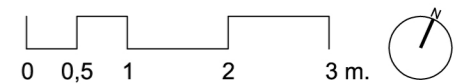

E, 1:75



\*PLÀNOL ORIENTATIU SUBJECTE A POSSIBLES MODIFICACIONS DE CARÀCTER TÈCNIC DURANT EL PROCÉS D'EXECUCIÓ DE LES OBRES I CONCESSIÓ DE PERMISOS