


APRESTADORA, 90
L'HOSPITALET DE LLOBREGAT

PLANTA 4ª . PORTA 2

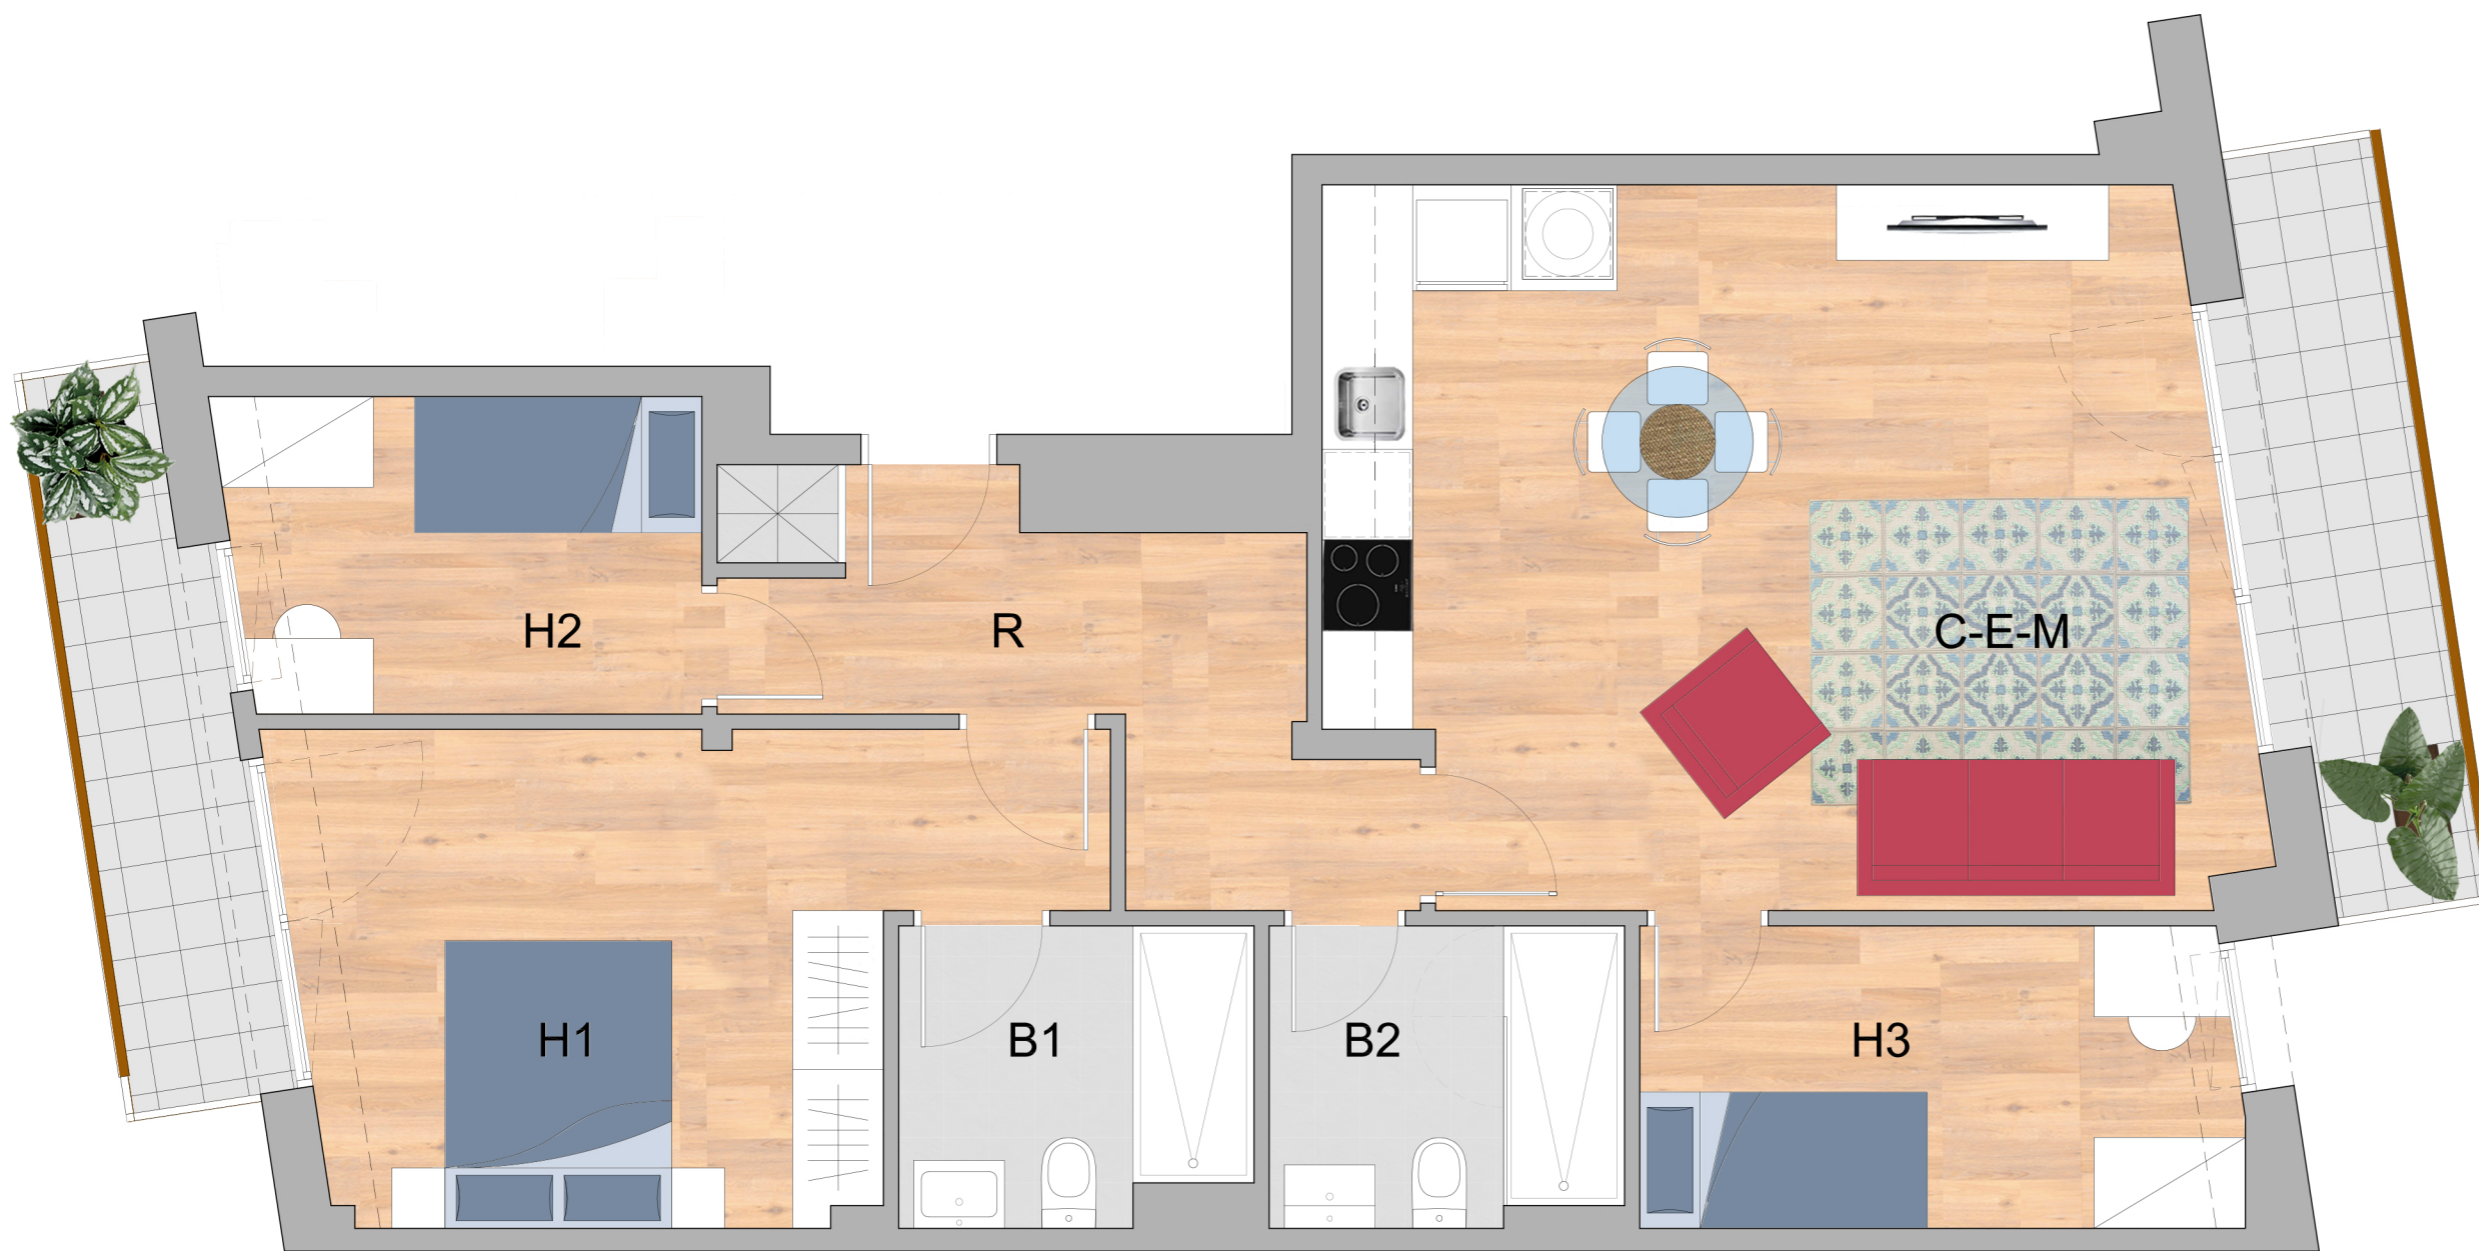

PLANTA 4ª		
PORTA 2		
	DEPENDÈNCIA	SUP. ÚTIL
C-E-M	Cuina-Estar-Menjador	27.72 m ²
H1	Habitació 1	14.50 m ²
H2	Habitació 2	6.52 m ²
H3	Habitació 3	7.88 m ²
B1	Bany 1	4.46 m ²
B2	Bany 2	4.58 m ²
R	Rebedor	7.78 m ²
SUPERFÍCIE ÚTIL		73.44 m ²
SUP. CONSTRUÏDA INTERIOR		85.08 m ²
SUPERFÍCIE BALCONS		9.21 m ²

SUPERFÍCIE TOTAL CONSTRUÏDA	94.29 m ²
-----------------------------	----------------------



E,1:50



*PLÀNOL ORIENTATIU SUBJECTE A POSSIBLES MODIFICACIONS DE CARÀCTER TÈCNIC DURANT EL PROCÉS D'EXECUCIÓ DE LES OBRES I CONCESSIÓ DE PERMISOS