



APRESTADORA, 90

L'HOSPITALET DE LLOBREGAT

DÚPLEX. PORTA 1

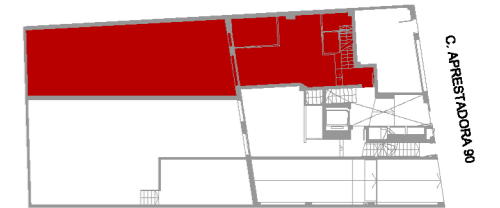


C. APRESTADORA 90

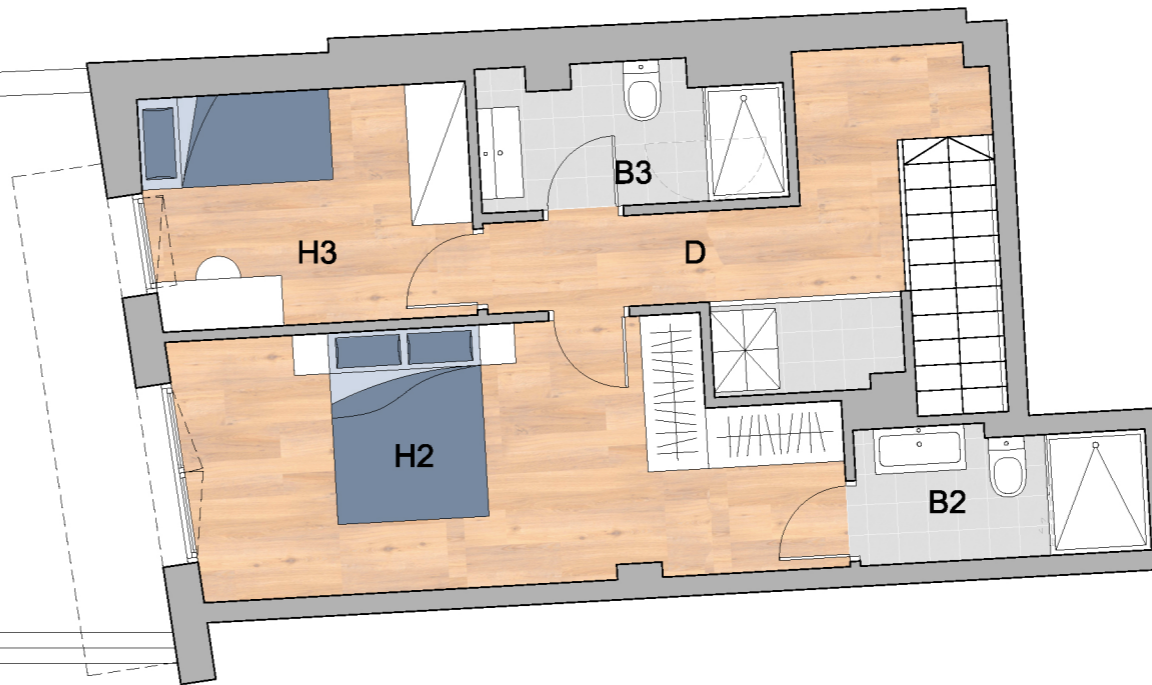


PLANTA ALTELL

DÚPLEX		
PORTA 1		
	DEPENDÈNCIA	SUP. ÚTIL
C-E-M	Cuina-Estar-Menjador	24.93 m ²
H1	Habitació 1	6.30 m ²
H2	Habitació 2	15.66 m ²
H3	Habitació 3	7.47 m ²
B1	Bany 1	4.23 m ²
B2	Bany 2	3.66 m ²
B3	Bany 3	3.96 m ²
R	Rebedor	2.69 m ²
D	Distribuidor	7.84 m ²
E	Escala	2.70 m ²
SUPERFÍCIE ÚTIL		79.44 m ²
SUP. CONSTRUÏDA INTERIOR		93.78 m ²
SUPERFÍCIE TERRASSA (T)		73.75 m ²

SUPERFÍCIE TOTAL CONSTRUÏDA 167.53 m²

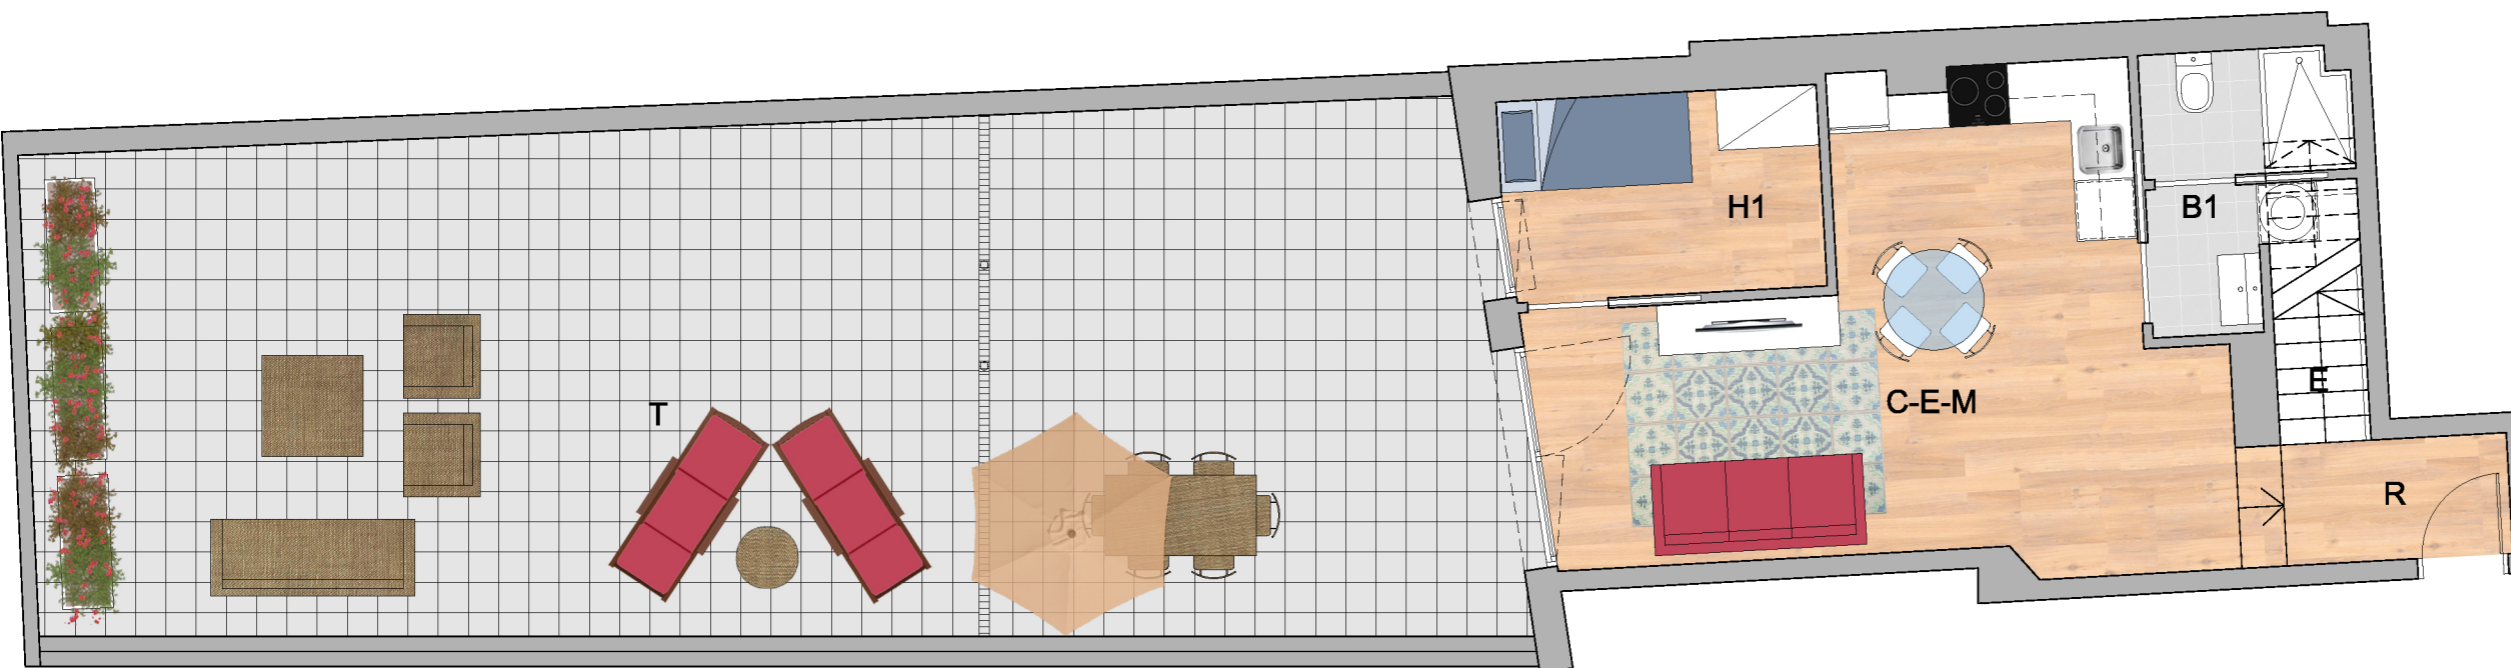

PLANTA BAIXA

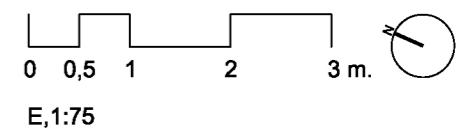

*PLÀNOL ORIENTATIU SUBJECTE A POSSIBLES MODIFICACIONS DE CARÀCTER TÈCNIC DURANT EL PROCÉS D'EXECUCIÓ DE LES OBRES I CONCESSIÓ DE PERMISOS