


PLANTA ALTELL

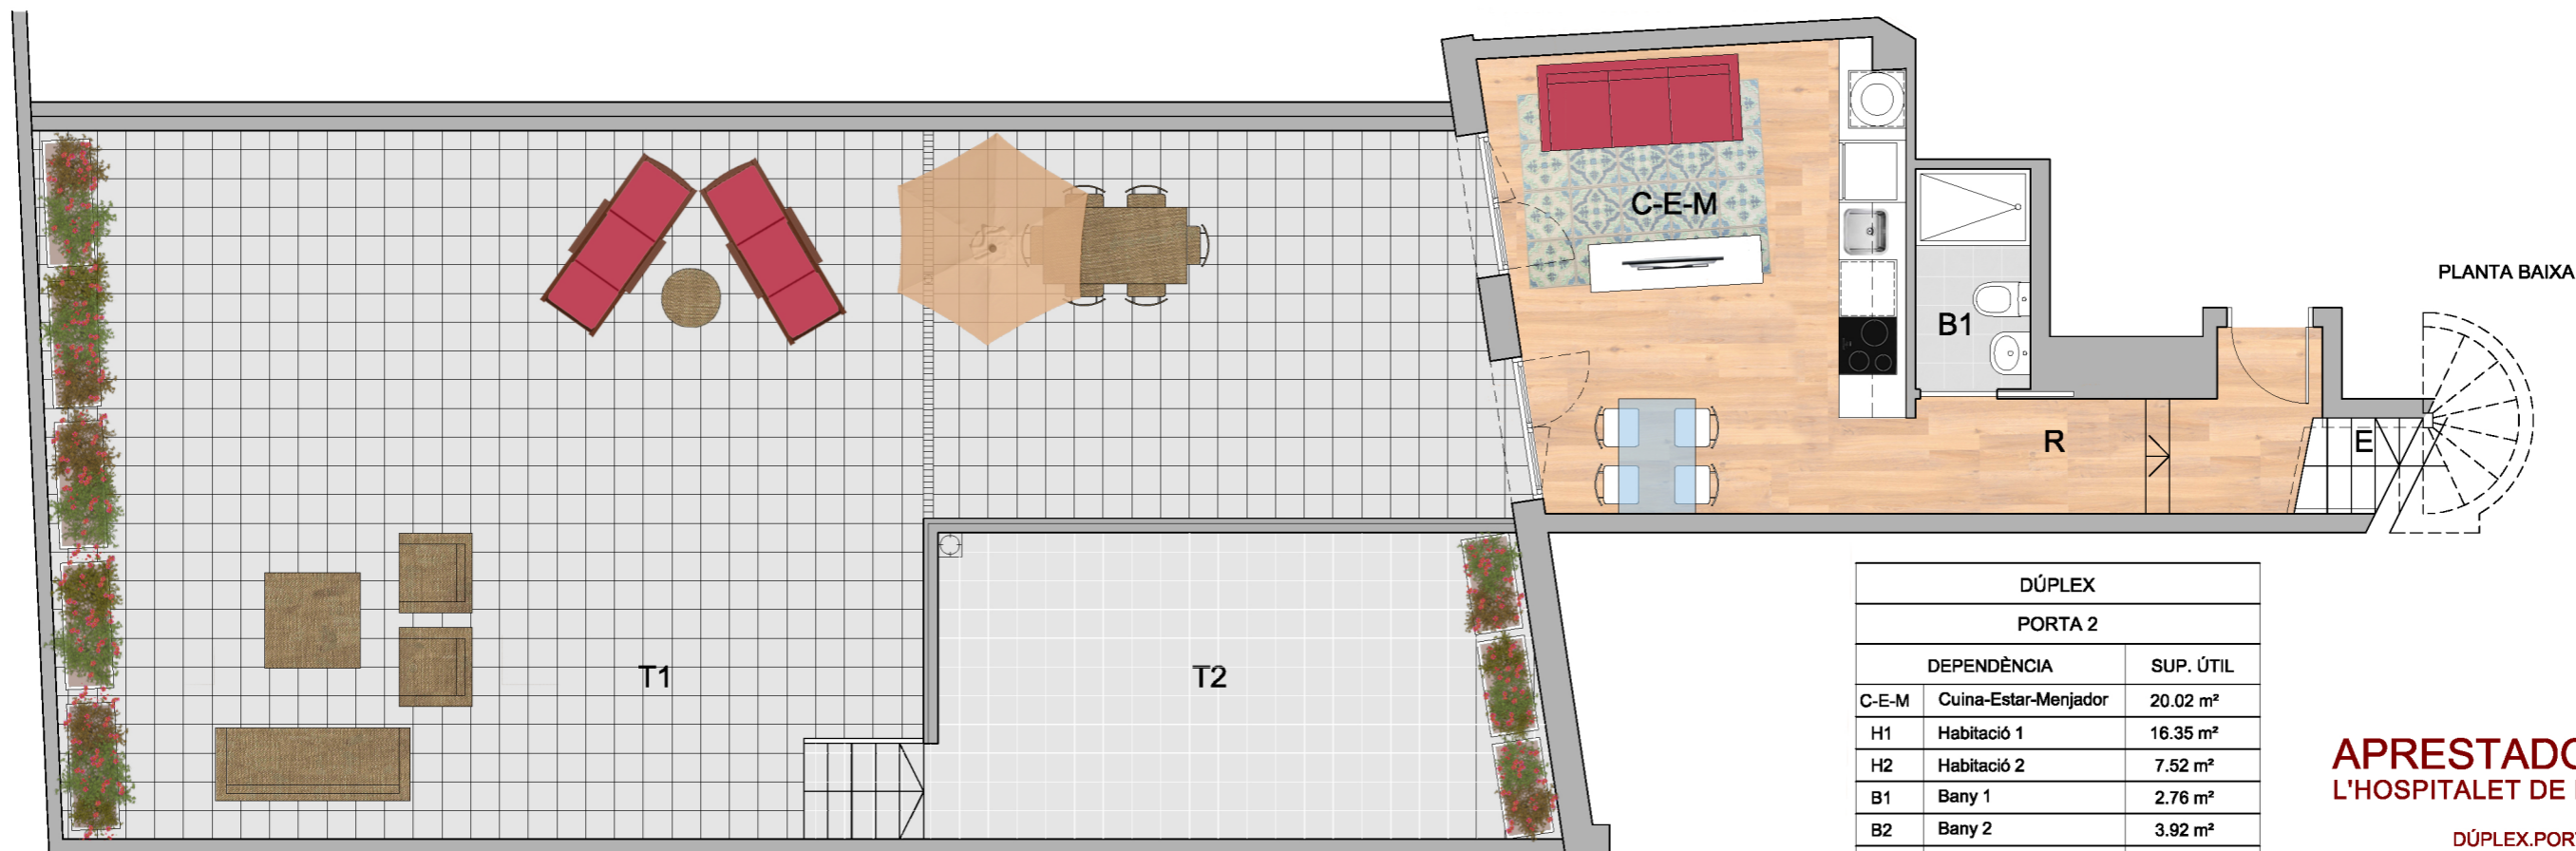


PLANTA BAIXA

DÚPLEX		
PORTA 2		
DEPENDÈNCIA		SUP. ÚTIL
C-E-M	Cuina-Estar-Menjador	20.02 m ²
H1	Habitació 1	16.35 m ²
H2	Habitació 2	7.52 m ²
B1	Bany 1	2.76 m ²
B2	Bany 2	3.92 m ²
B3	Bany 3	3.49 m ²
R	Rebedor	5.83 m ²
D	Distribuïdor	7.84 m ²
E	Escala	2.66 m ²
SUPERFÍCIE ÚTIL		70.39 m ²
SUP. CONSTRUÏDA INTERIOR		82.21 m ²
SUPERFÍCIE TERRASSA 1 (T1)		90.40 m ²
SUPERFÍCIE TERRASSA 2 (T2)		20.10 m ²
SUPERFÍCIE TOTAL CONSTRUÏDA		192.71 m ²

APRESTADORA, 90
L'HOSPITALET DE LLOBREGAT

DÚPLEX.PORTA 2

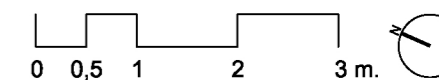

E, 1:75



C. APRESTADORA 90

*PLÀNOL ORIENTATIU SUBJECTE A POSSIBLES MODIFICACIONS DE CARÀCTER TÈCNIC DURANT EL PROCÉS D'EXECUCIÓ DE LES OBRES I CONCESSIÓ DE PERMISOS